



Zmian zakresu podziału na etapy dokonano w dniu 17.02.2021r.

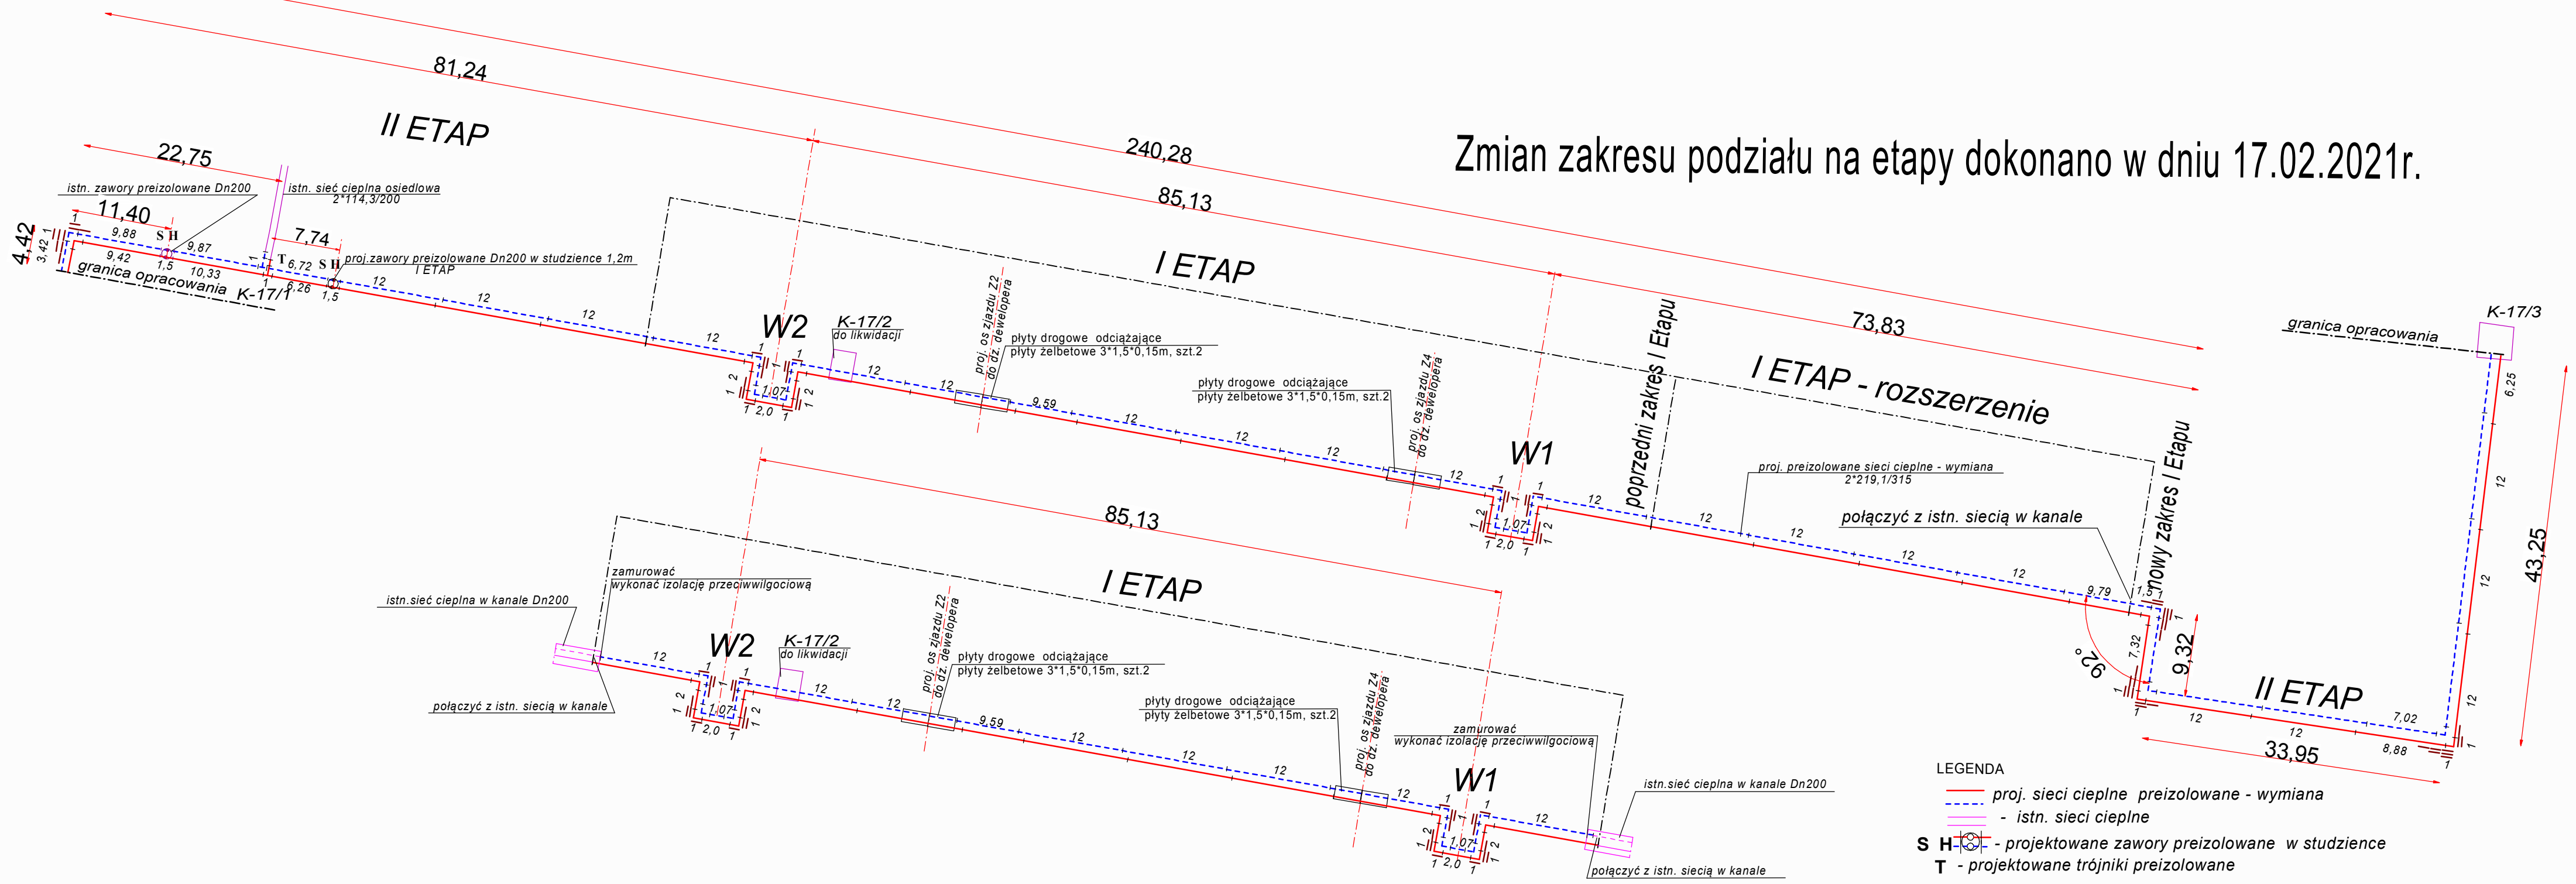

- LEGENDA
- proj. sieci ciepłone preizolowane - wymiana
 - - istn. sieci ciepłone
 - SH** - projektowane zawory preizolowane w studziencie
 - T** - projektowane trójniki preizolowane

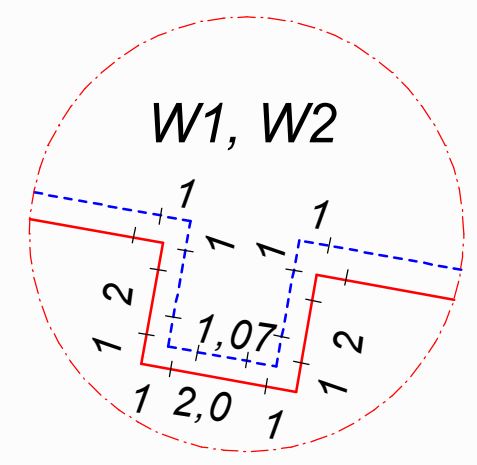

HYDROTECHNIKA		inż. Z. Lewandowski ul. Metalowców 7 88-100 Inowrocław	
INWESTOR: ZEC Sp. z o.o. 88-100 Inowrocław, ul. Torowa 40		RODZAJ OPRACOWANIA: PROJEKT BUDOWLANY	
TEMAT: Wymiana sieci ciepłonej w rejonie ulicy Świętokrzyskiej w Inowrocławiu dz. nr 78/3, 77/3, 76/1, 75/11, 75/8, 76/2, 64/11, 78/2, 64/12.			
FUNKCJA: PROJEKTANT	NAZWISKO I IMIĘ: ZBIGNIEW LEWANDOWSKI INŻ.	PODPIS:	DATA: 25.06.2020
		NAZWA RYSUNKU: SCHEMAT MONTAŻU	
		BRANŻA: INSTAL. SANIT.	SKALA:
		NR ZLEC.:	NR RYS.: 03